



# Planta Picasso 001

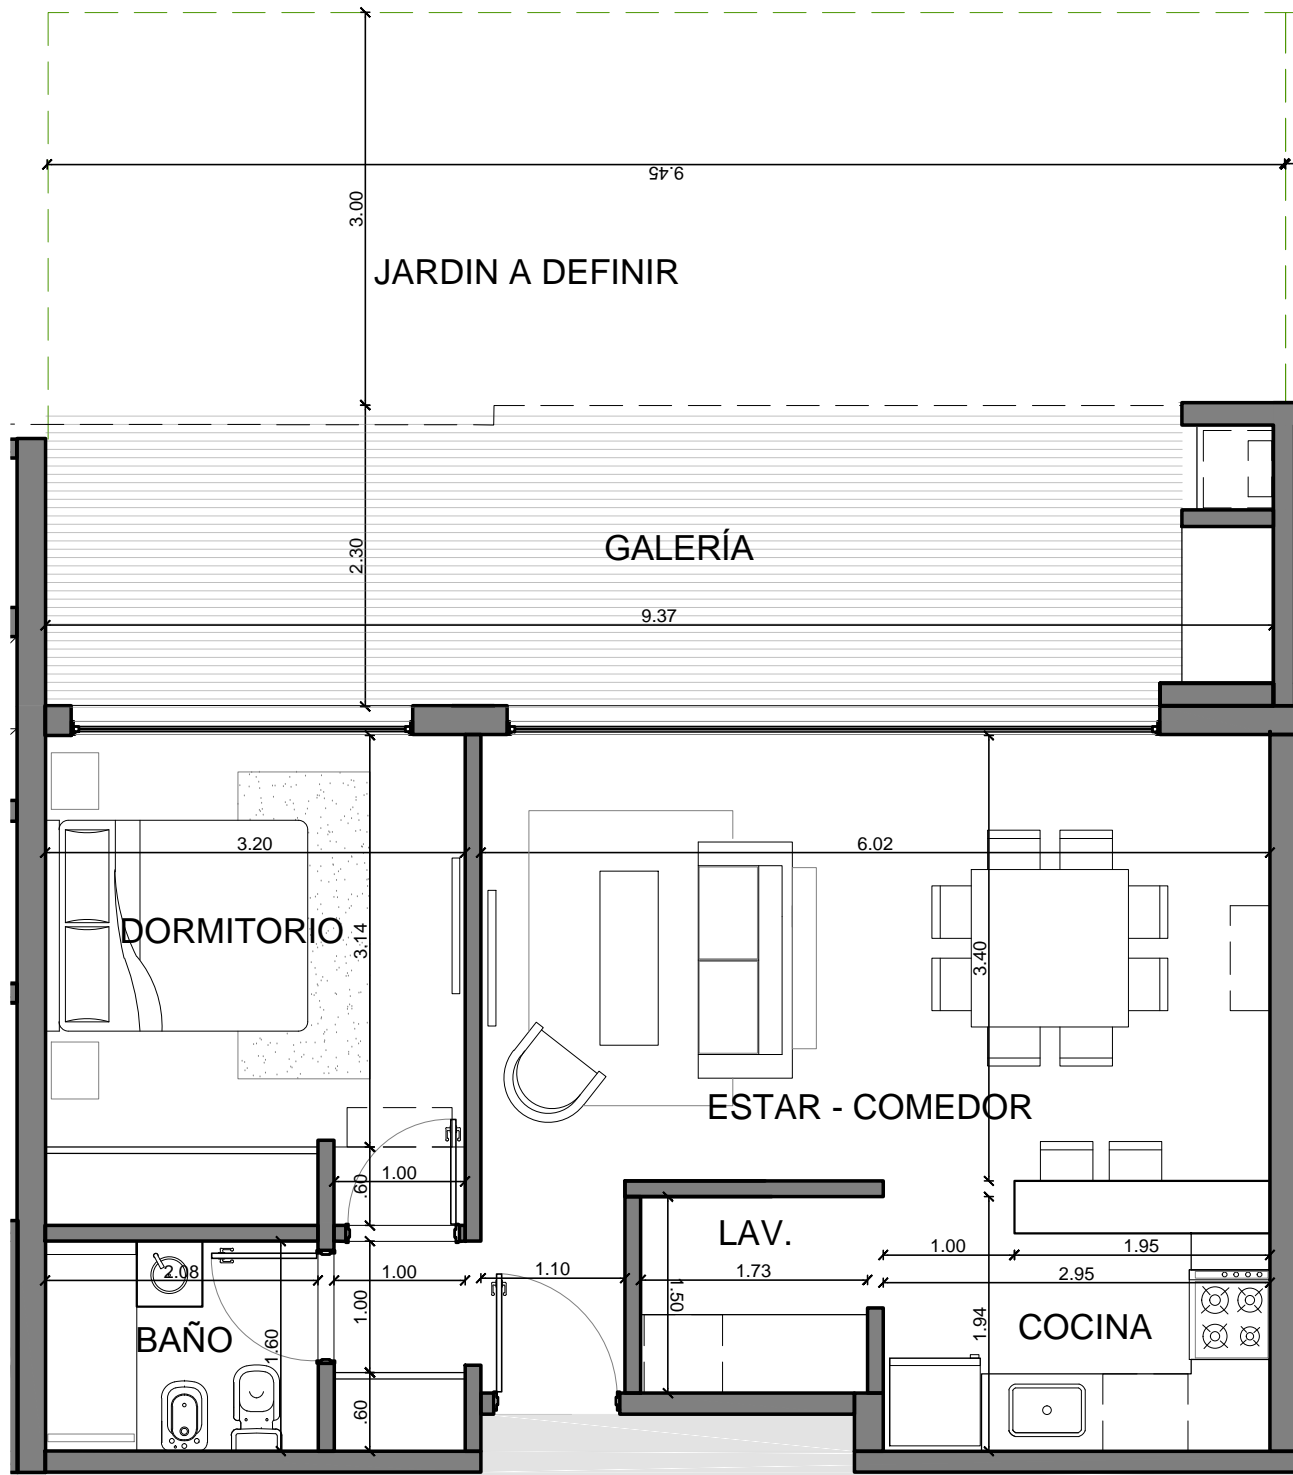

## Planta General - Edificio Picasso - Planta Baja

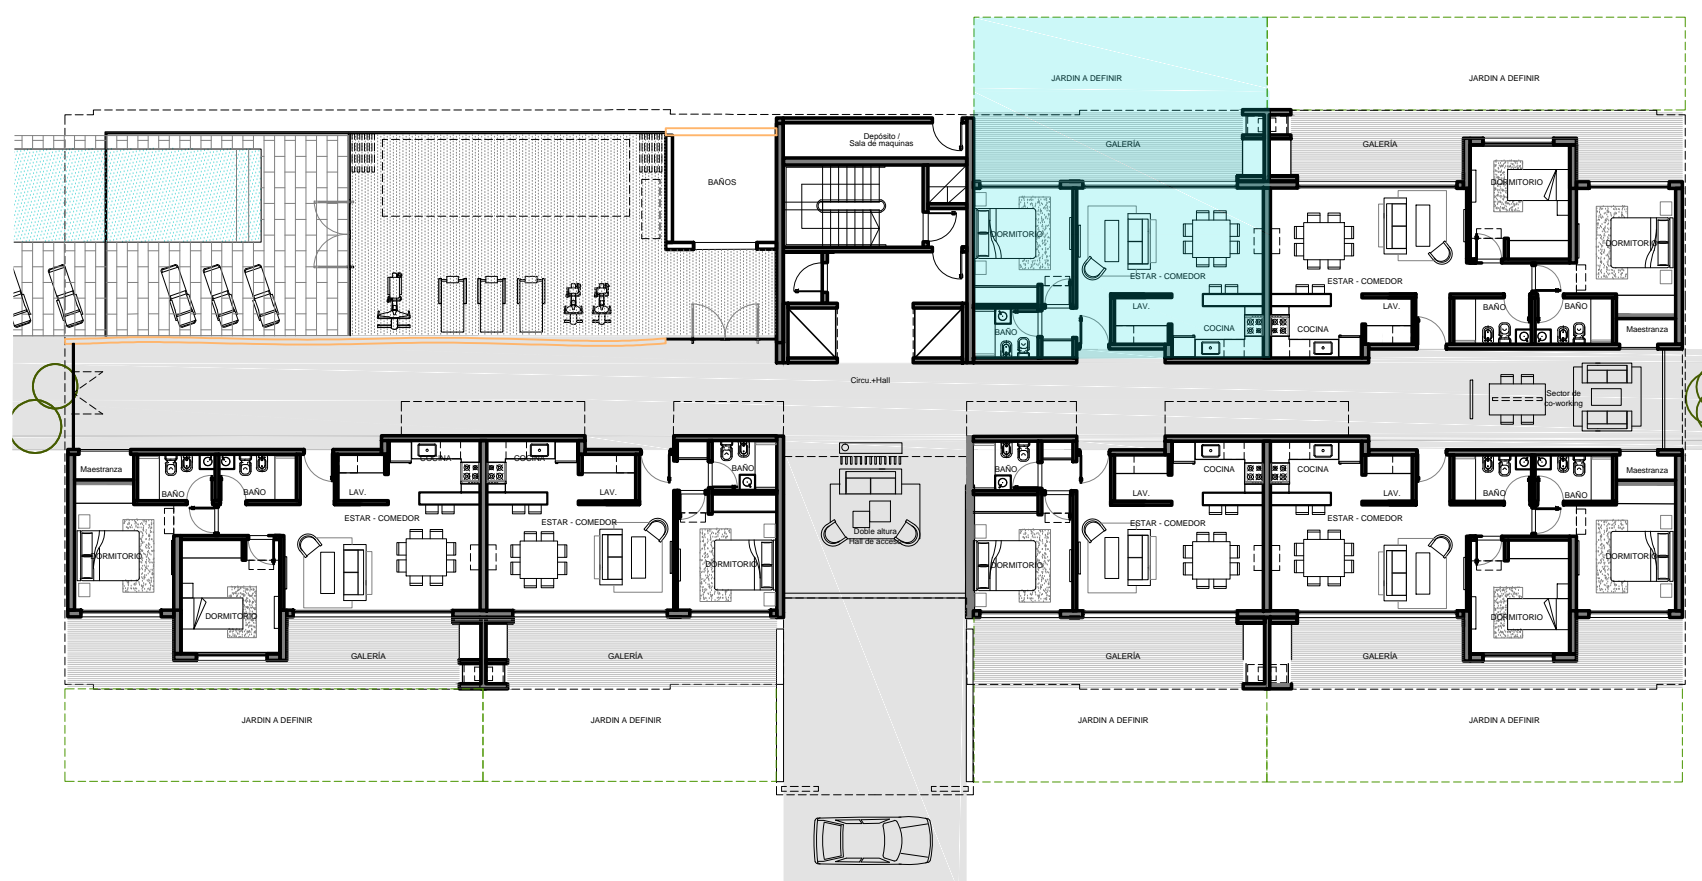

**PICASSO  
001**

**2AMB**

SUP. CUBIERTA	49.50 m2
SUP. EXPANSIÓN (SEMICUB.)	23.95 m2
SUP. JARDIN (DESCUB.)	28.20 m2
+ COCHERA CUBIERTA	

FECHA: 05-21
DIB: MS
ETAPA: ANT.
ESC.: S/E



LAS MEDIDAS PUEDEN CAMBIAR SIN PREVIO AVISO / LA SUPERFICIE DE JARDIN SE AJUSTARÁ A PLANO DEFINITIVO / LAS SUPERFICIES EXPRESADAS SON APROXIMADAS.